


wesenfeld
höfer
architekten

SMARTHOUSE_KITA

Kinderkrippe und Kindergarten




Projektunterlagen

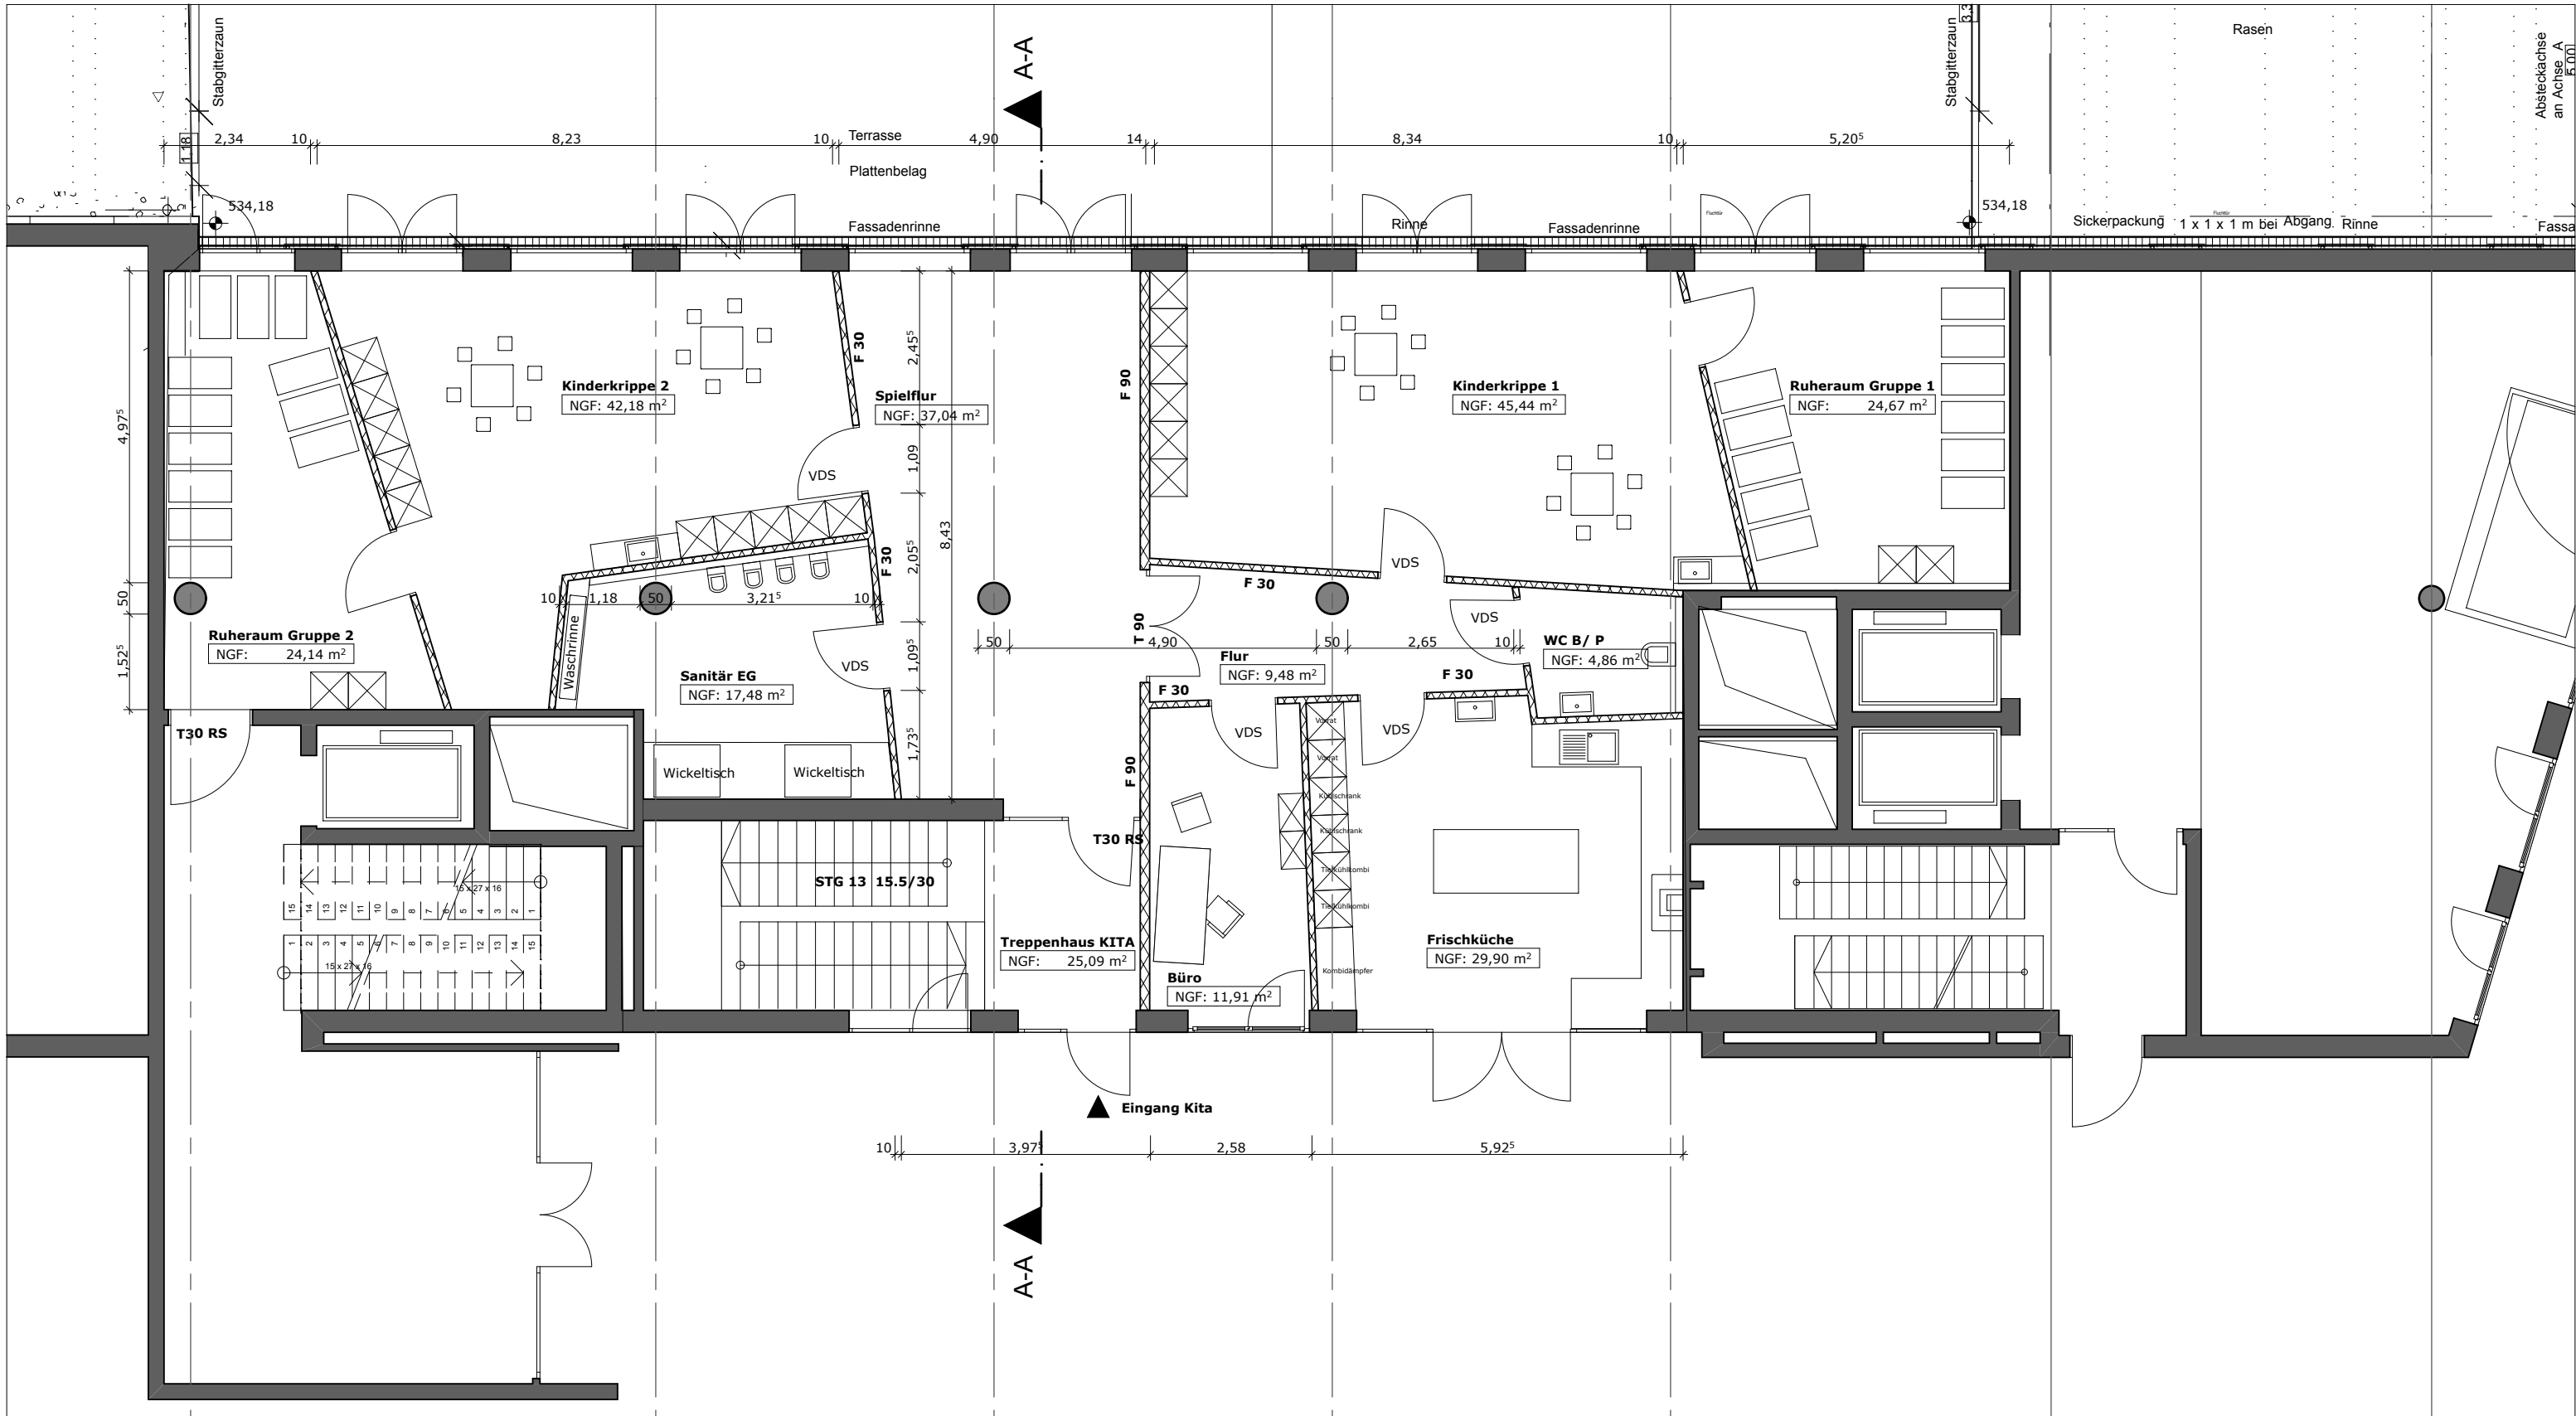

wesefeld
höfer
architekten


Projekt

KITA Smarthouse

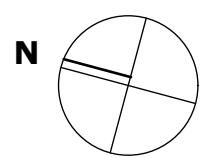

Planungsstand_ 27.10.2011


PROJEKT	SMARTHOUSE _ KITA
AUFTRAGGEBER	Dirk Ippen
ARCHITEKT	WESENFELD HÖFER ARCHITEKTEN SCHLEIBHEIMER STRASSE 194 80797 MÜNCHEN
PLANINHALT	Grundriss EG
PLANMAßSTAB	1:100
DATUM	06.12.12

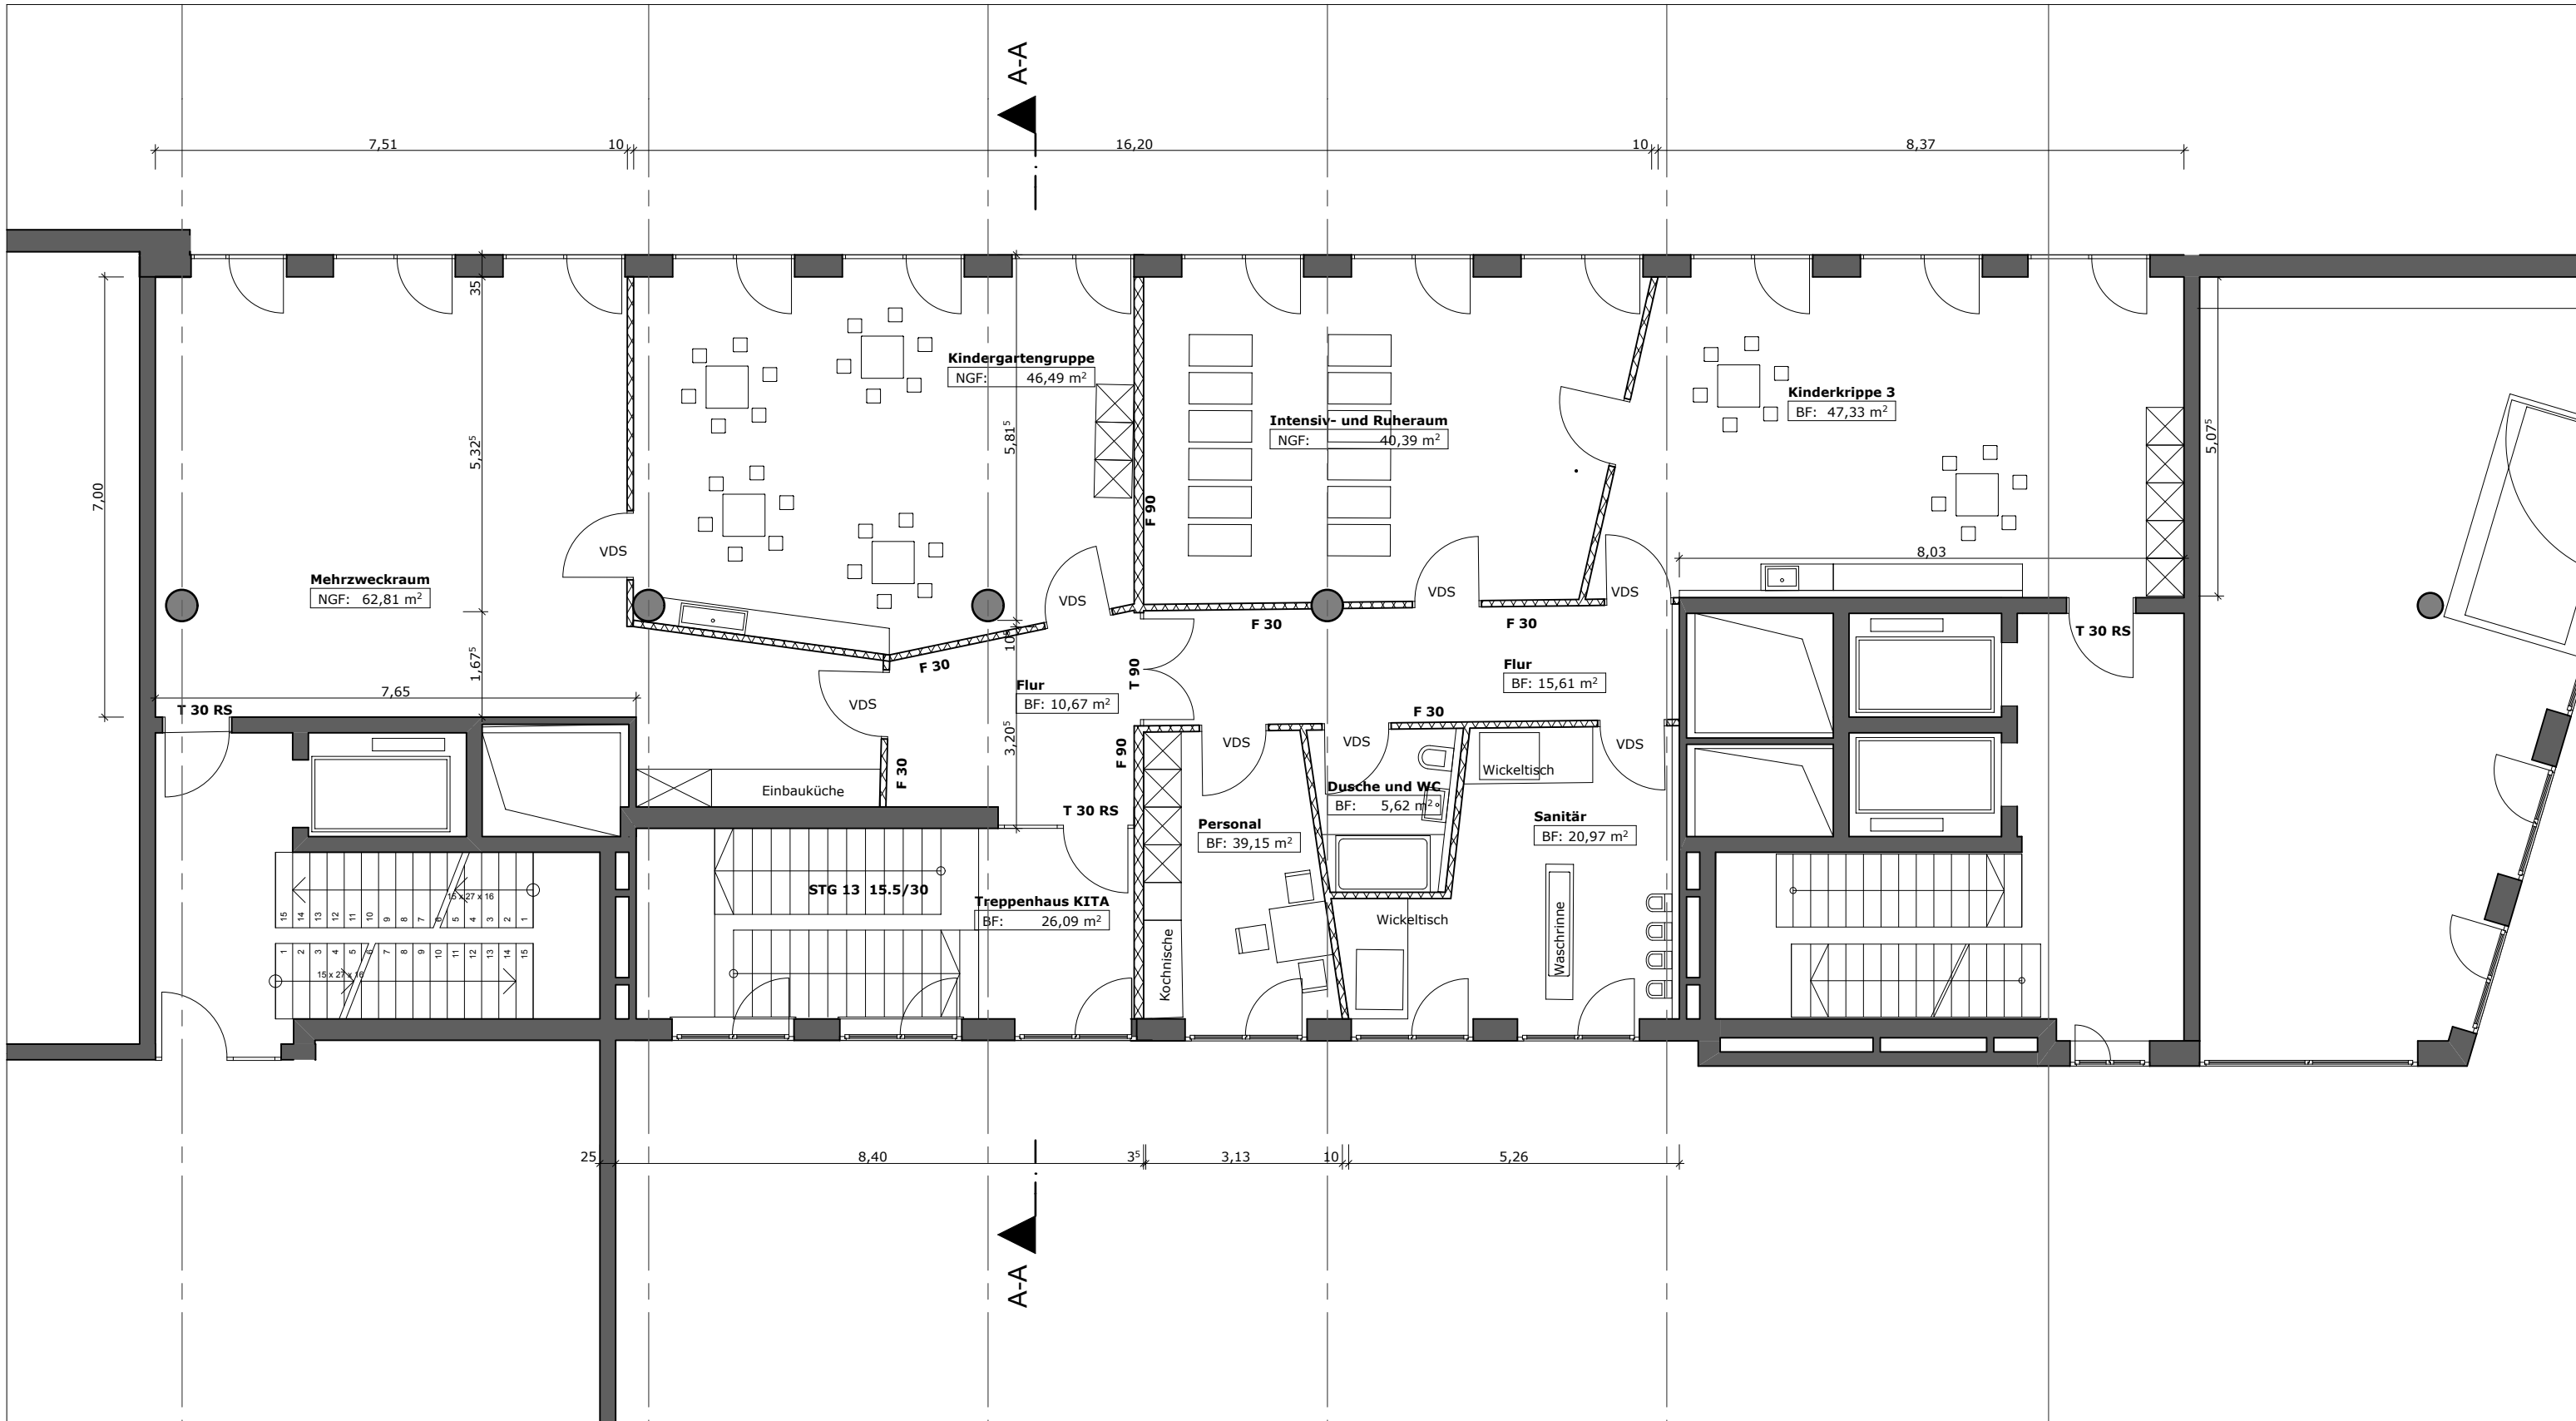

wesenfeld
höfer
architekten


Projekt

KITA Smarthouse

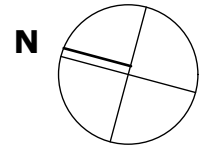

Planungsstand_ 27.10.2011

PROJEKT	SMARHOUSE _ KITA
AUFTRAGGEBER	Dirk Ippen
ARCHITEKT	WESENFELD HÖFER ARCHITEKTEN SCHLEIBHEIMER STRASSE 194 80797 MÜNCHEN
PLANINHALT	Grundriss OG
PLANMAßSTAB	1:100
DATUM	06.12.12

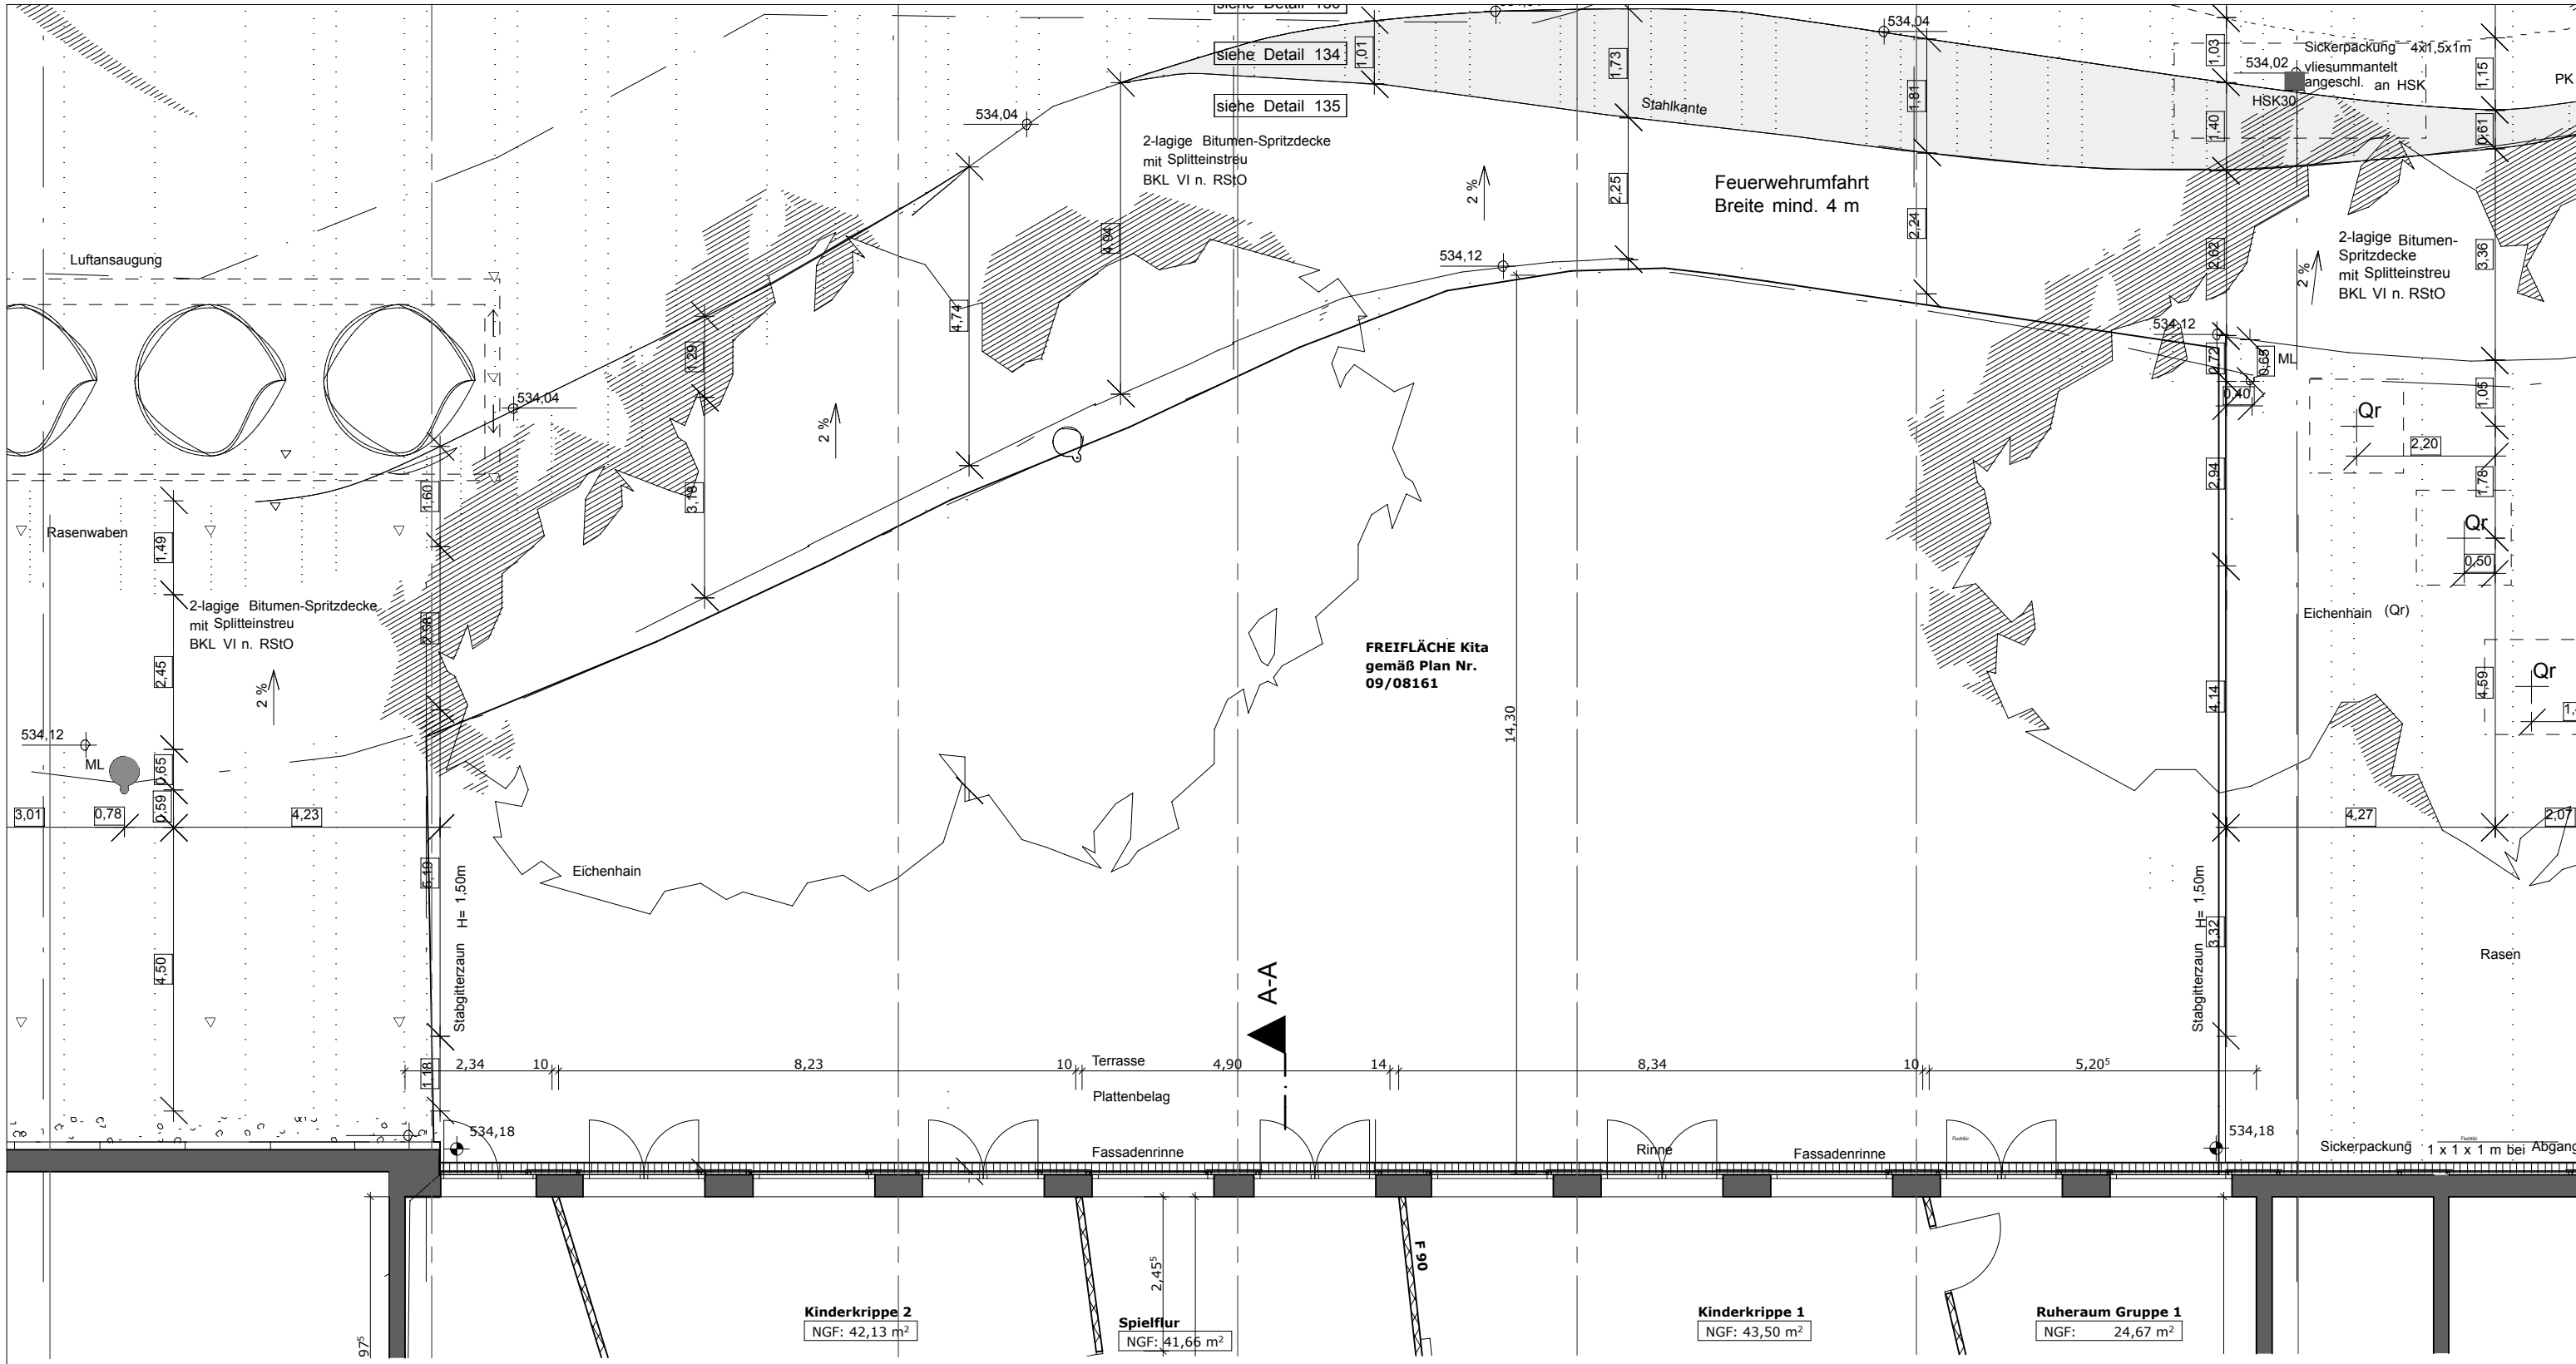

Kinderkrippe 2
NGF: 42,13 m²


Spielflur
NGF: 41,66 m²

Kinderkrippe 1
NGF: 43,50 m²

Ruheraum Gruppe 1
NGF: 24,67 m²

wesefeld
hofe
architekten
Projekt

KITA Smarthouse

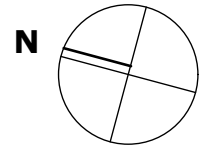


Planungsstand_ 27.10.2011

PROJEKT	SMARHOUSE _ KITA
AUFTRAGGEBER	Dirk Ippen
ARCHITEKT	WESENFELD HÖFER ARCHITEKTEN SCHLEIBHEIMER STRASSE 194 80797 MÜNCHEN
PLANINHALT	Freiflächen
PLANMAßSTAB	1:100
DATUM	06.12.12

Projekt

KITA Smarthouse

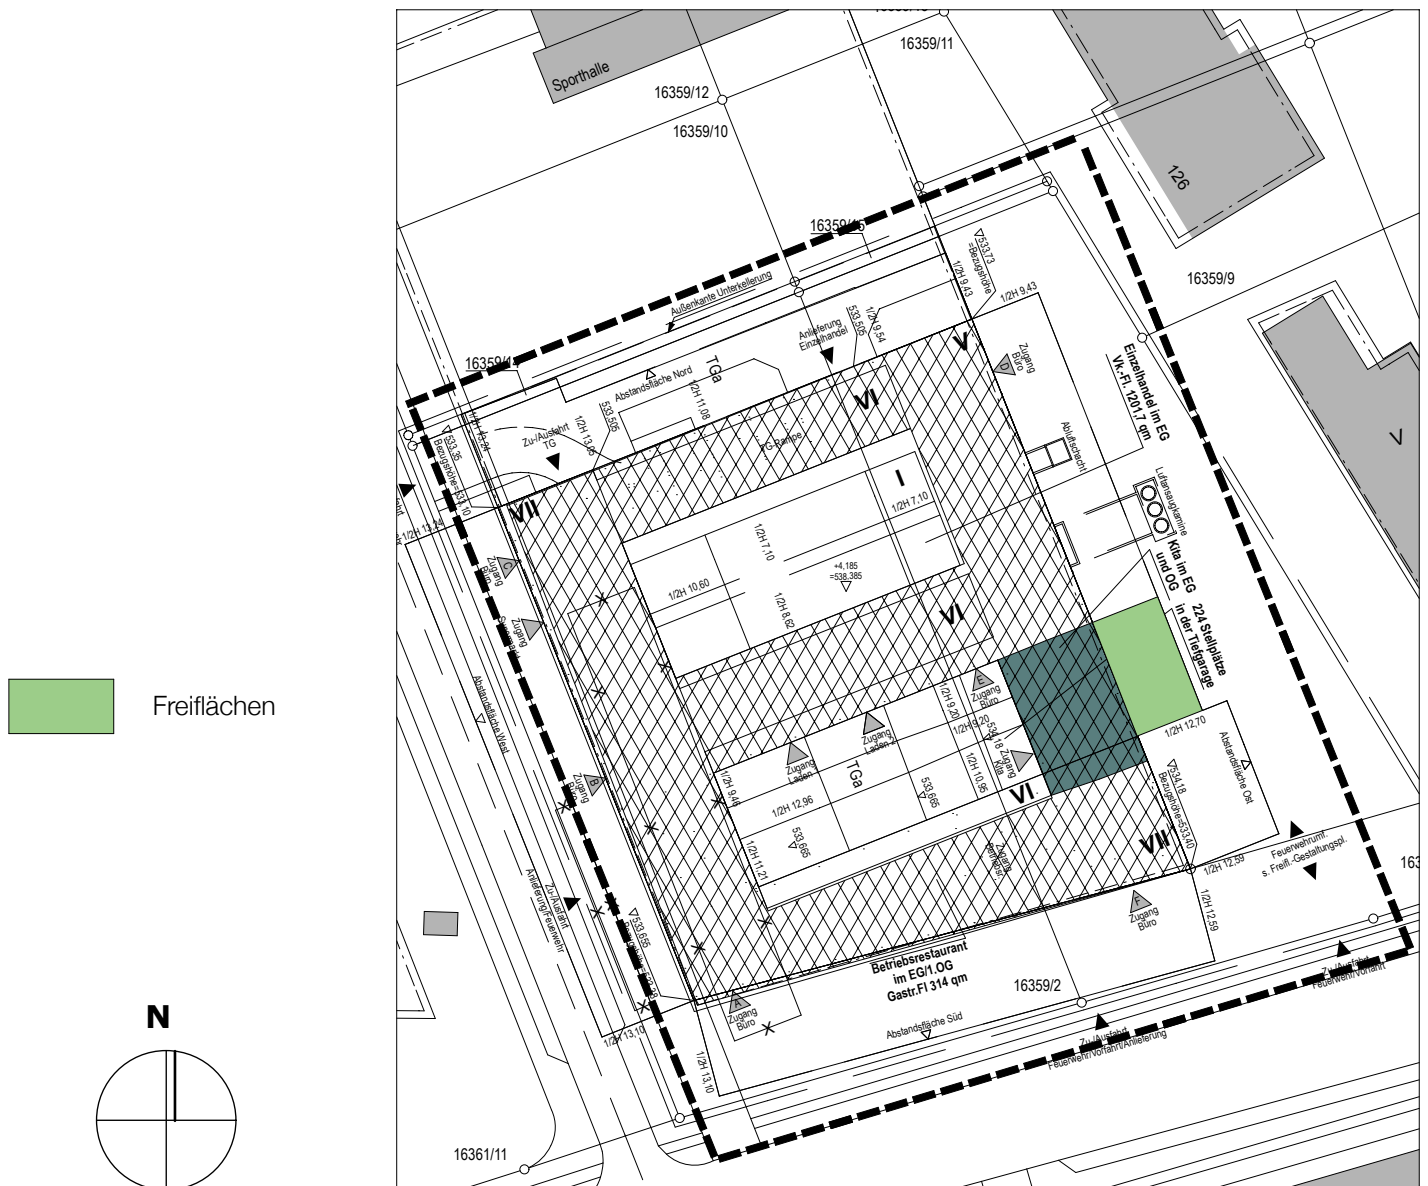

PROJEKT	SMARTHOUSE _ KITA
AUFTRAGGEBER	Dirk Ippen
ARCHITEKT	WESENFELD HÖFER ARCHITEKTEN SCHLEIßHEIMER STRASSE 194 80797 MÜNCHEN
PLANINHALT	Freiflächen
PLANMAßSTAB	1:1000
DATUM	06.12.12